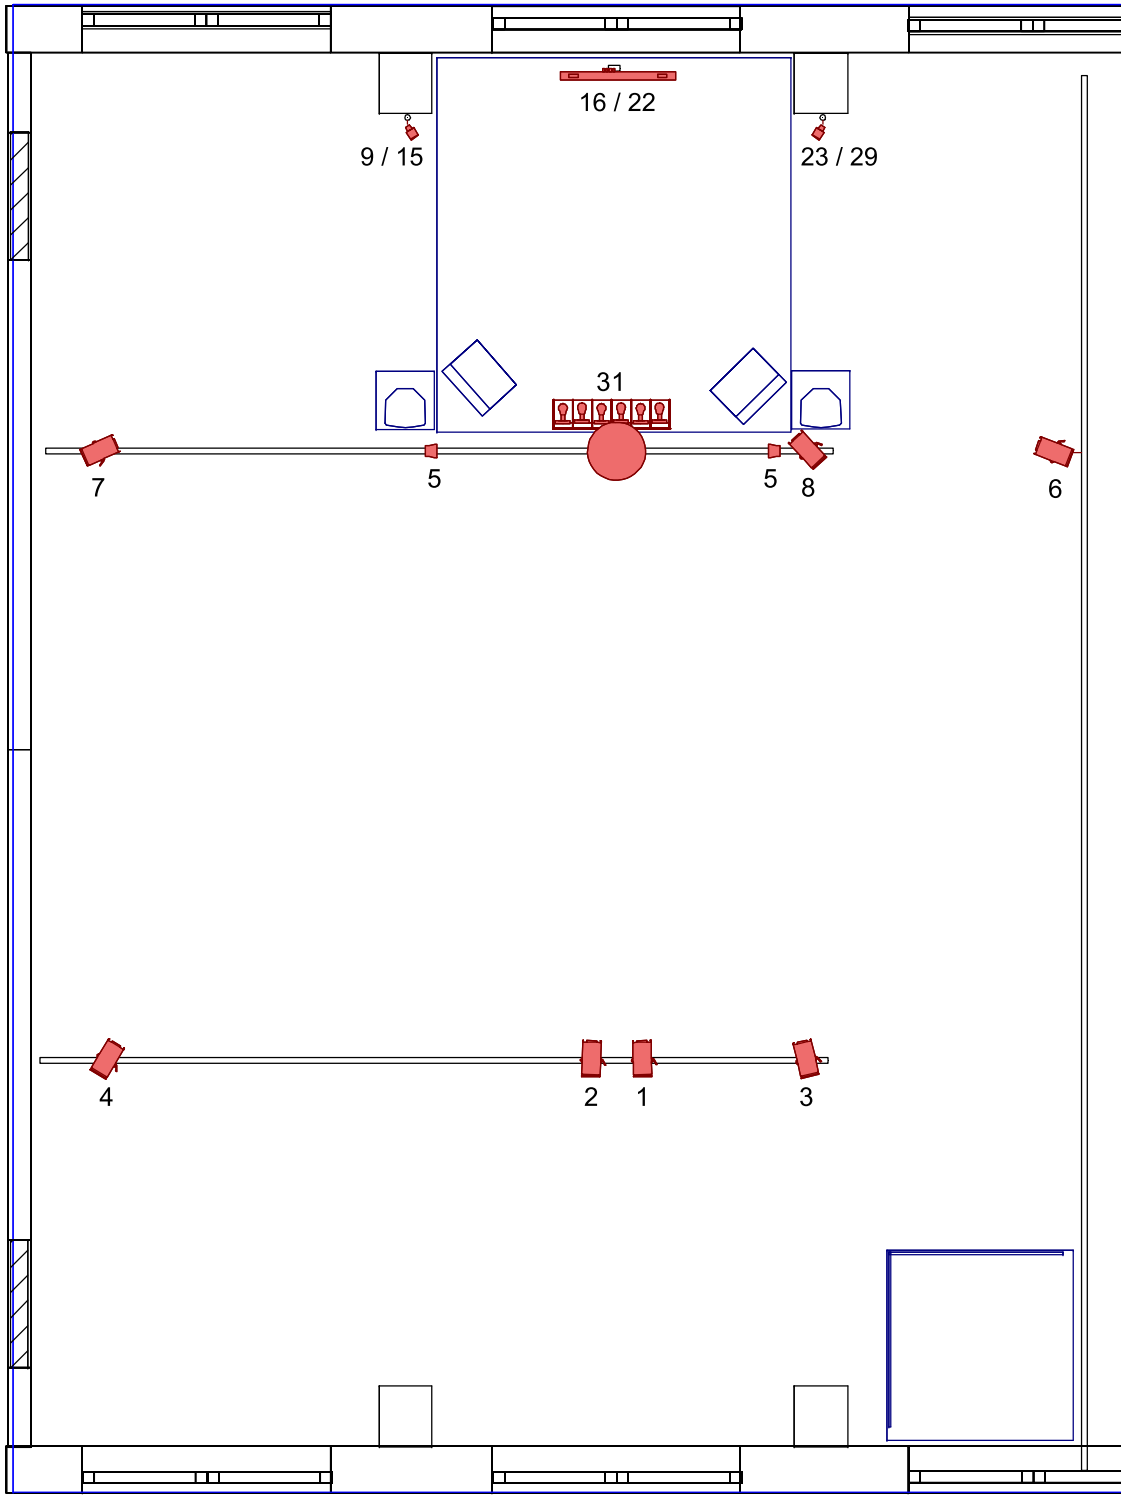

Mise à jour 15 août 2024

3T

THÉÂTRE DU TROISIÈME TYPE

01 74 40 02 95
14 rue Saint Just
93200 Saint-Denis

	Boule à facettes + moteur
	PC 500/600 W
	PAR 36 F1
	Barre de LED RGBAW
	Rampe

circuit			circuit	
1	1 PC face		**25**	Bleu
2	1 PC face		**26**	Ambre
3	1 PC face cour		**27**	Blanc
4	1 PC face jardin		**28**	Dim
5	2 PAR36 + moteur boulle		**29**	Strob *(open = 0)*
6	1 PC latéral cour		**30**	
7	1 PC manteau jardin		**31**	Rampe sol *(avant scène)*
8	1 PC manteau cour		**32**	
BARRE LED RGBAW Jardin			**33**	
9	Rouge		**34**	
10	Vert		**35**	
11	Bleu		**36**	
12	Ambre		**37**	
13	Blanc		**38**	
14	Dim		**39**	
15	Strob *(open = 0)*		**40**	
BARRE LED RGBAW contre			**41**	
16	Rouge		**42**	
17	Vert		**43**	
18	Bleu		**44**	
19	Ambre		**45**	
20	Blanc		**46**	
21	Dim		**47**	
22	Strob *(open = 0)*		**48**	
BARRE LED RGBAW Cour			**Rappel concernant les Barres LED**	
23	Rouge		*Pour produire de la lumière les dimmers des barres doivent être à plus de 0% !!!*	
24	Vert			